

RESIDENTIE POLLOCK

BLANKENBERGE

NVPROJECTBOUW.BE

Welkom bij Residentie Pollock! Dit prachtig appartementsgebouw bevat 6 ruime en heldere woningen op een boogscheut van de Blankenbergse zeedijk. De appartementen zijn stuk voor stuk zuidgericht, hoogstaand afgewerkt en energiezuinig.

GRIJP JE KANS,
ER ZIJN MOMENTEEL NOG
ENKELE APPARTEMENTEN
BESCHIKBAAR MET EEN RUIM
EN ZONGERICHT TERRAS.

- Het gelijkvloers is verkrijgbaar vanaf € 205.000
- Eerste verdieping is verkrijgbaar vanaf € 325.000
- Helaas, de tweede verdieping is reeds verkocht !
- Helaas, de derde verdieping is reeds verkocht !
- Vierde verdieping vanaf € 330.000
- Vijfde verdieping vanaf € 335.000



RESIDENTIE POLLOCK

BLANKENBERGE



GELIJKVLOERS

TOTAALOPPERVLAKTE ± 65 M²

LEEFRUIMTE – 25 M²

BADKAMER – 4,5 M²



KEUKEN – 6,75 M²

SLAAPKAMER I – 14 M²

BERGING – 3 M²

DUURZAAM EN HOOGSTAANDE KWALITEIT, DAT IS...

- Thermische en akoestische isolatie van de hoogste standaard (boven norm).
- Ruim budget voor zowel keukens als badkamers;
- Vloerverwarming die in elke ruimte apart kan geregeld worden.
- Ventilatiesysteem conform de EPB-normering (systeem D).
- Waterrecuperatie: hemelwater kan gebruikt worden voor diverse aansluitingen (toilet, wasmachine, buitenkraan...).
- We voorzien 3000 KWH / Jaarlijks per appartement.
- We streven er telkens naar om een BEN woning te bouwen.

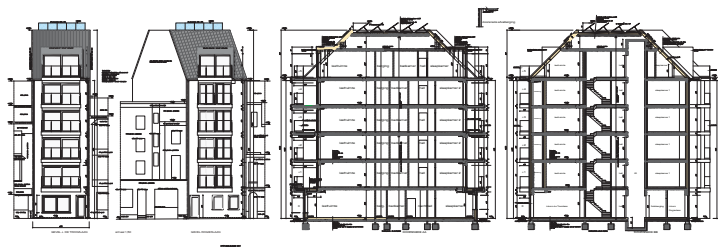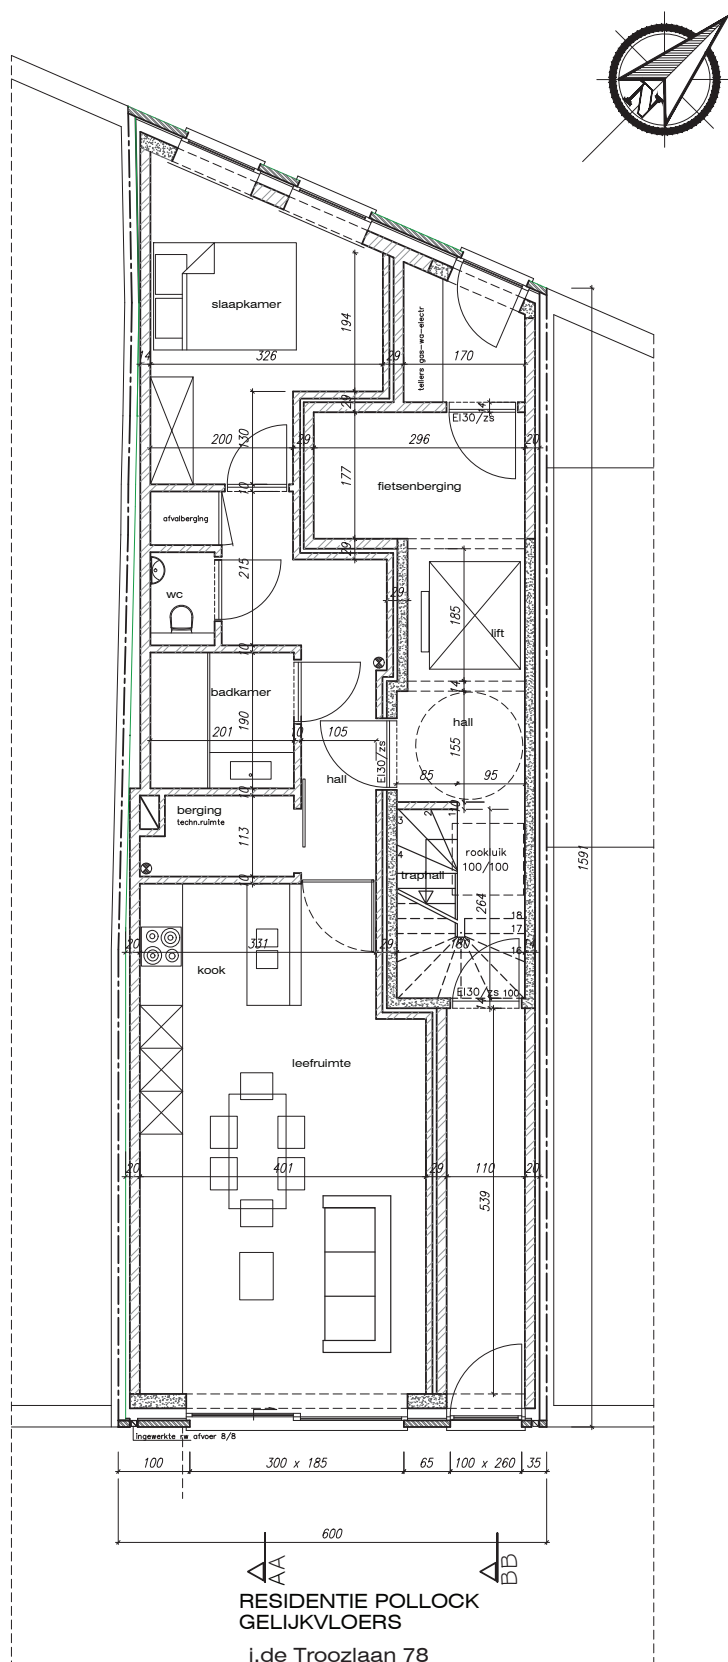

RESIDENTIE POLLOCK

BLANKENBERGE



VERDIEPING 1-2

TOTAALOPPERVLAKTE ± 90 M²

LEEFRUIMTE – 11,5 M²

BADKAMER – 5 M²

KEUKEN – 6,75 M²

SLAAPKAMER 1 – 10,5 M²

SLAAPKAMER 2 – 8,5 M²



BERGINGEN – 6 M²

TERRAS 1 – 9,8 M²

TERRAS 2 – 5,6 M²

DUURZAAM EN HOOGSTAANDE KWALITEIT, DAT IS...

- Thermische en akoestische isolatie van de hoogste standaard (boven norm).
- Ruim budget voor zowel keukens als badkamers;
- Vloerverwarming die in elke ruimte apart kan geregeld worden.
- Ventilatiesysteem conform de EPB-normering (systeem D).
- Waterrecuperatie: hemelwater kan gebruikt worden voor diverse aansluitingen (toilet, wasmachine, buitenkraan...).
- We voorzien 3000 KWH / Jaarlijks per appartement.
- We streven er telkens naar om een BEN woning te bouwen.

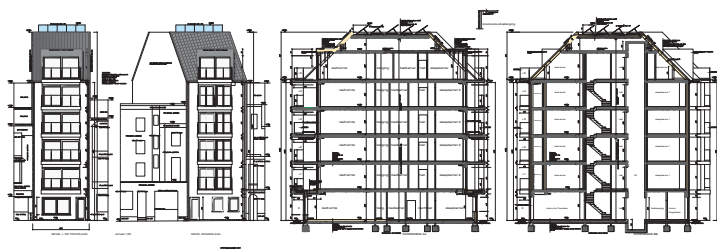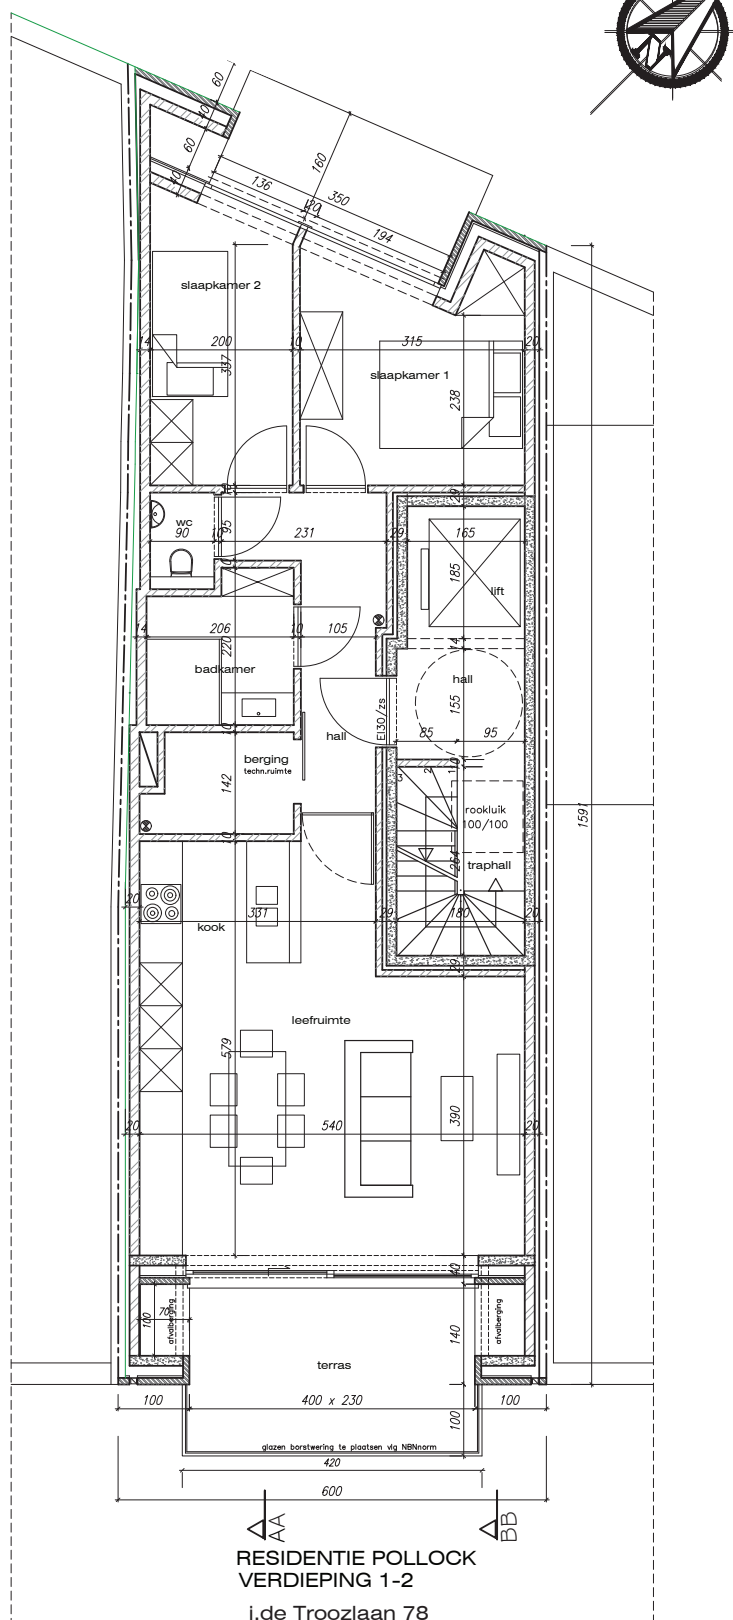

RESIDENTIE POLLOCK

BLANKENBERGE



VERDIEPING 3-4

TOTAALOPPERVLAKTE ± 90 M²

LEEFRUIMTE – 11,5 M²

BADKAMER – 5 M²

KEUKEN – 6,75 M²

SLAAPKAMER I – 10,5 M²

SLAAPKAMER 2 – 8,5 M²



BERGINGEN – 6 M²

TERRAS I – 9,8 M²

TERRAS 2 – 5,6 M²

DUURZAAM EN HOOGSTAANDE KWALITEIT, DAT IS...

- Thermische en akoestische isolatie van de hoogste standaard (boven norm).
- Ruim budget voor zowel keukens als badkamers;
- Vloerverwarming die in elke ruimte apart kan geregeld worden.
- Ventilatiesysteem conform de EPB-normering (systeem D).
- Waterrecuperatie: hemelwater kan gebruikt worden voor diverse aansluitingen (toilet, wasmachine, buitenkraan...).
- We voorzien 3000 KWH / Jaarlijks per appartement.
- We streven er telkens naar om een BEN woning te bouwen.

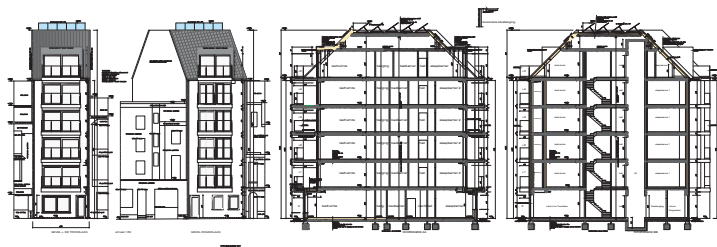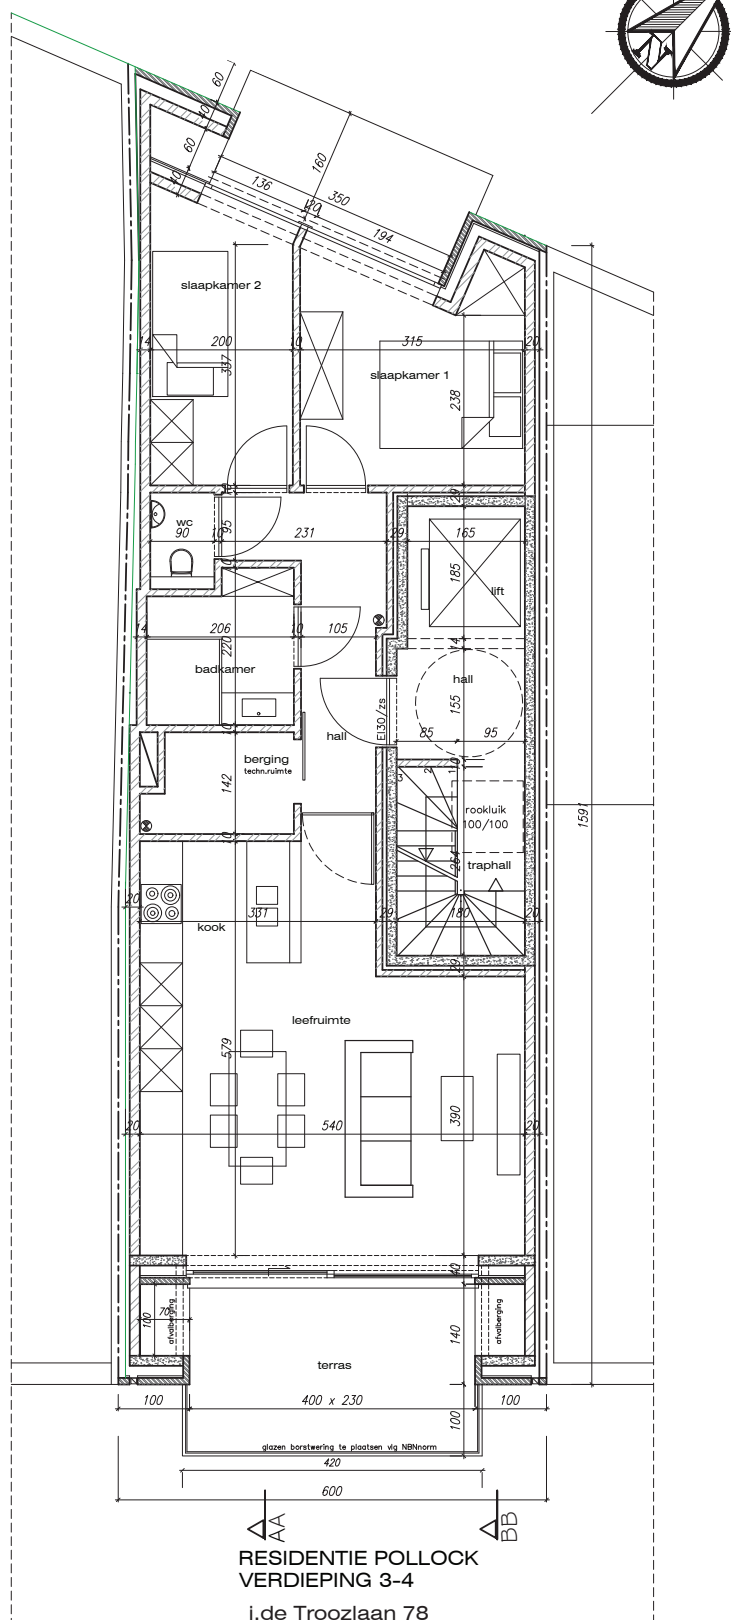

RESIDENTIE POLLOCK

BLANKENBERGE



DAKVERDIEPING

TOTAALOPPERVLAKTE ± 90 M²

LEEFRUIMTE – 12 M²

BADKAMER – 5,50 M²

KEUKEN – 6,75 M²

SLAAPKAMER – 18 M²

BERGINGEN – 5,75 M²

TERRAS 1 – 9,8 M²

TERRAS 2 – 5,6 M²

DUURZAAM EN HOOGSTAANDE KWALITEIT, DAT IS...

- Thermische en akoestische isolatie van de hoogste standaard (boven norm).
- Ruim budget voor zowel keukens als badkamers;
- Vloerverwarming die in elke ruimte apart kan geregeld worden.
- Ventilatiesysteem conform de EPB-normering (systeem D).
- Waterrecuperatie: hemelwater kan gebruikt worden voor diverse aansluitingen (toilet, wasmachine, buitenkraan...).
- We voorzien 3000 KWH / Jaarlijks per appartement.
- We streven er telkens naar om een BEN woning te bouwen.

