





**RESIDENTIE MARGRIET**  
*Astridlaan 460, 8310 Assebroek*





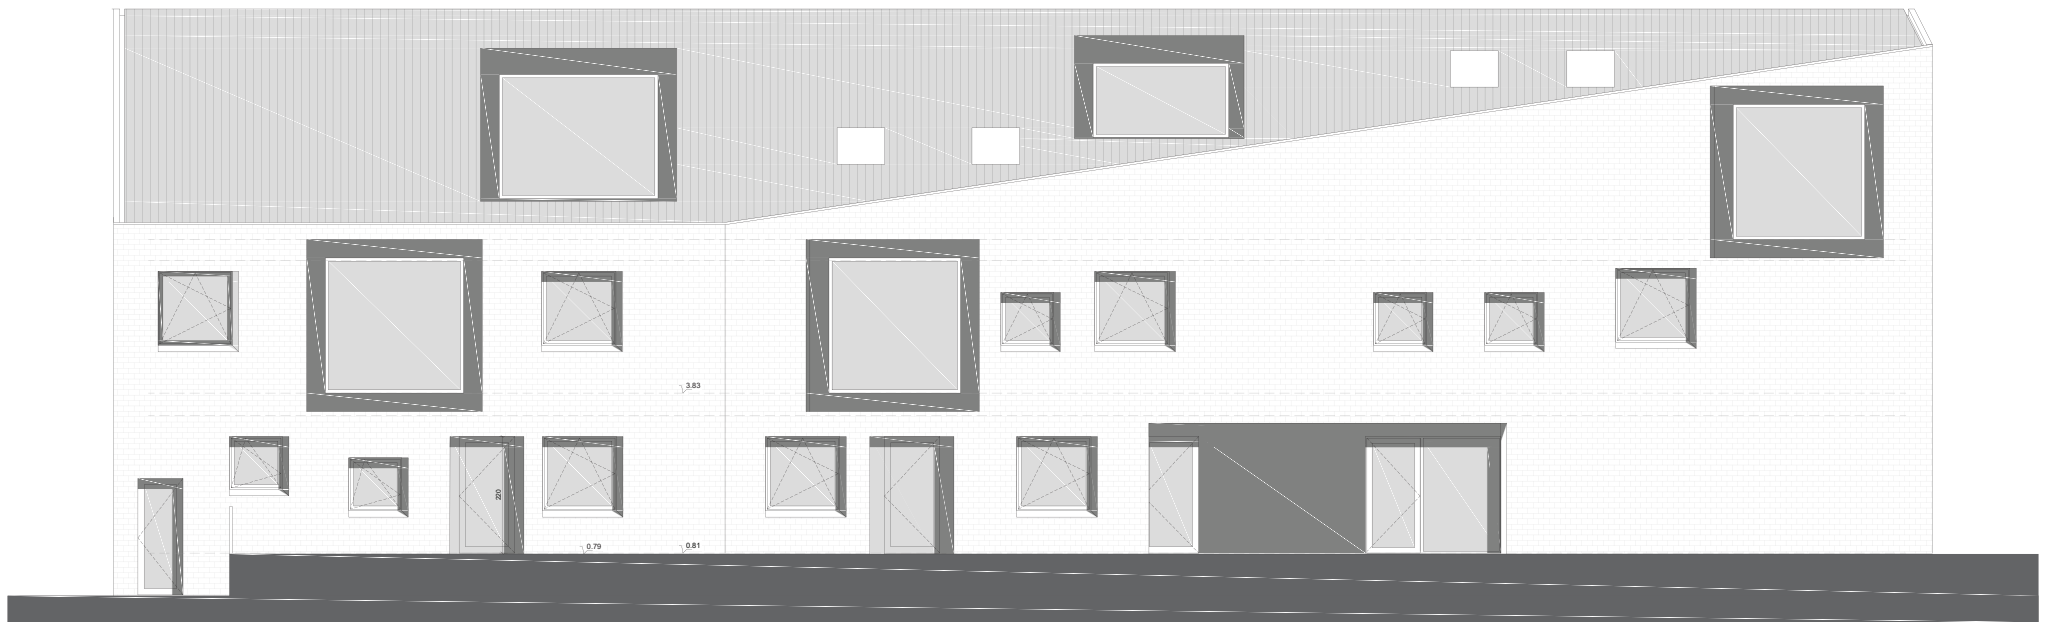


voorgevel - vergunning

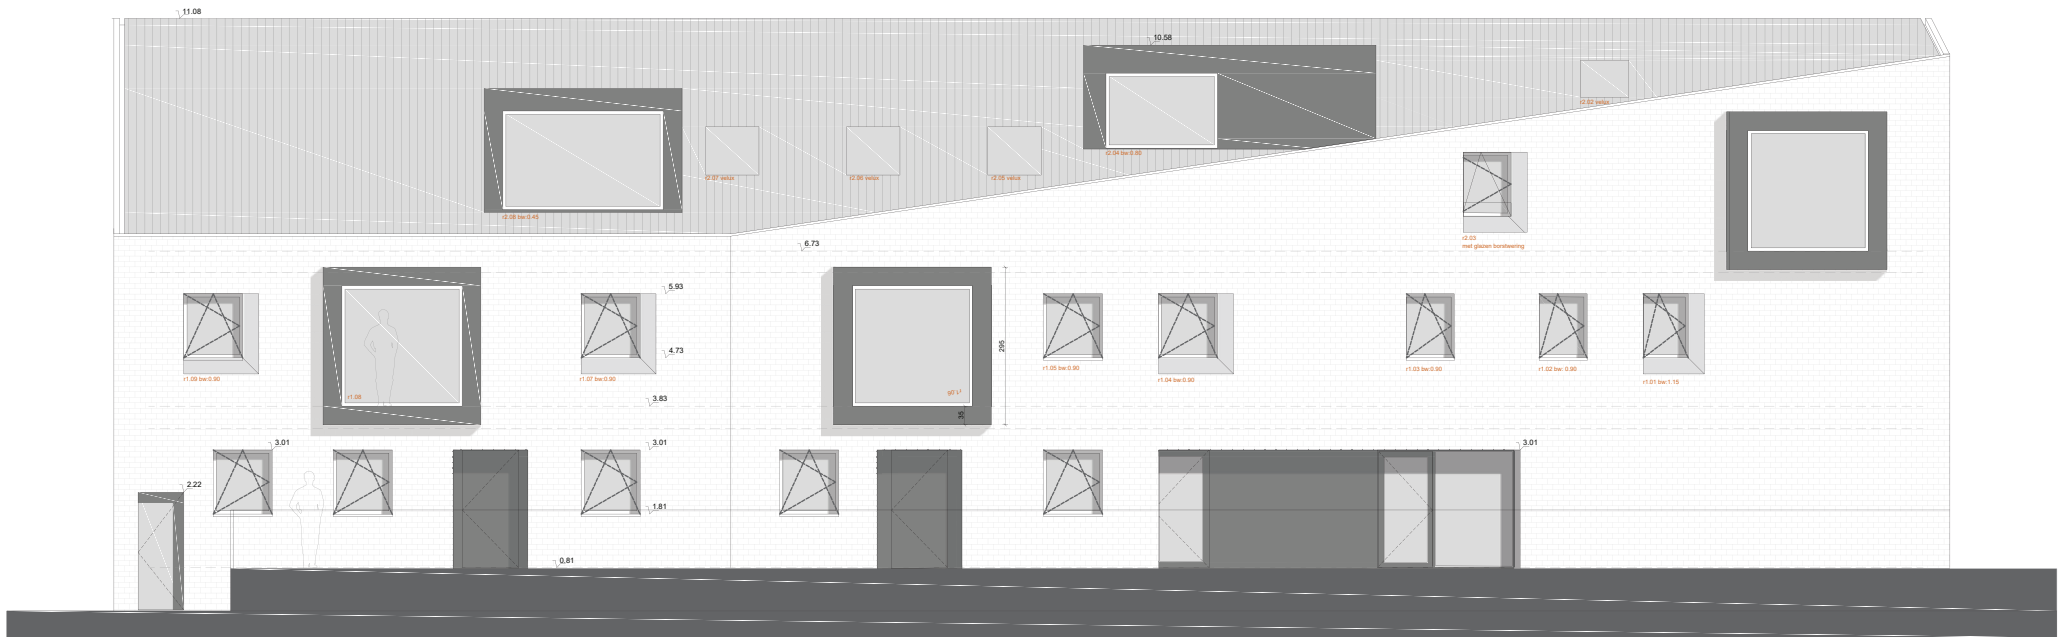

voorgevel - uitvoering (na integratie stabiliteit en technieken)




ACHTERGEVEL

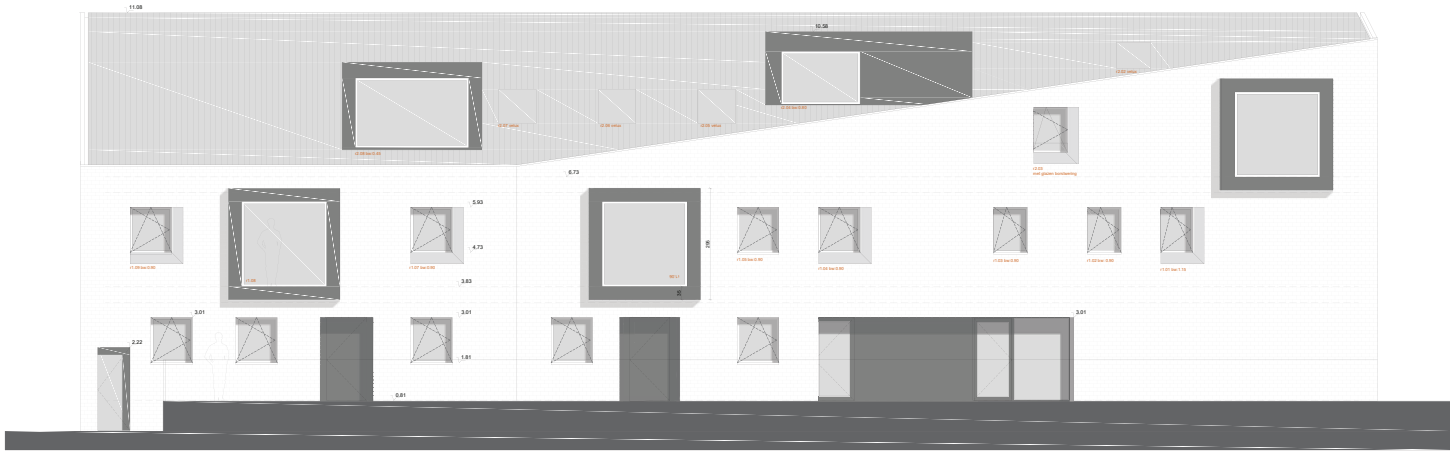


VOORGEVEL

<b>MATERIALEN</b> Gevels: - xxx Dak: - xxx Balustradegedraht: - xxx Dopsel: - xxx Gaten / standpijpen: - xxx - xxx	<b>UITVOERINGSVOORWAARDEN</b> De afzender aanvaardt de risico's van het gebruik van de afzender als zodanig. 
<b>TEKENAARS</b> De afzender aanvaardt de risico's van het gebruik van de afzender als zodanig.	<b>NUMMERING VAN DE PLANNEN</b> 1. xxx 2. xxx 3. xxx 4. xxx 5. xxx
<b>INGENIEURS</b> Stabiliteit: Technische EPB-verlagger: Veiligheidscoördinator	<b>LEGENDE</b> betonrest metselwerk afdruk beton hout gevel metselwerk DLT wand kantsteen metselwerk afdruk isolatie kunststof hout metselwerk afdruk hout metselwerk afdruk hout metselwerk afdruk hout metselwerk afdruk hout metselwerk afdruk


<h2>Residentie Margriet</h2>	
Bouwer:	Dhr. Delagranghe straat bouwheer gemeente bouwheer
Bevoegd:	Architect ES10 Assenoek
Architect:	Architecten Groep III v.o/ba Zeeportstraat 8 3200 Brugge T: 05627 33 98 E: info@groep3.be W: www.groep3.be
Voorspr.	<b>UITVOERING</b> voor- en achtergevel
N M L K J I H G F E D C B A	Meters Datum: 09.09.2020 Uitgevoerd door: W. W.
Goedgekeurd en voor akkoord ondertekend, De opdrachtgever	De architect
	Dossier: BD-1594-11115 Schaal: 1/50 Plan nr: 5/5 Datum: 09.09.2020

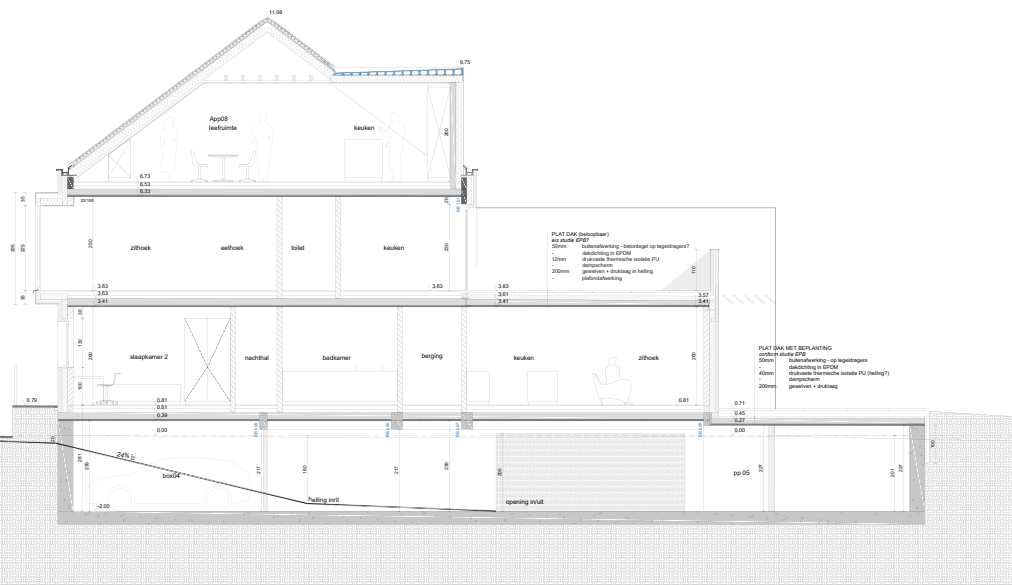


DOORSNEDE AA

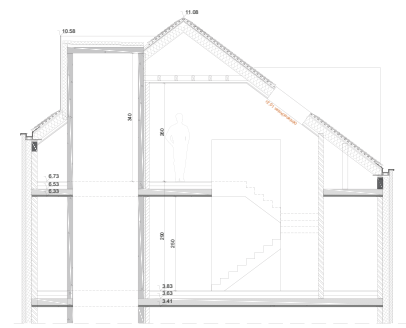

DOORSNEDE CC

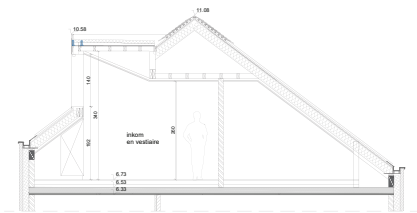

DOORSNEDE DD

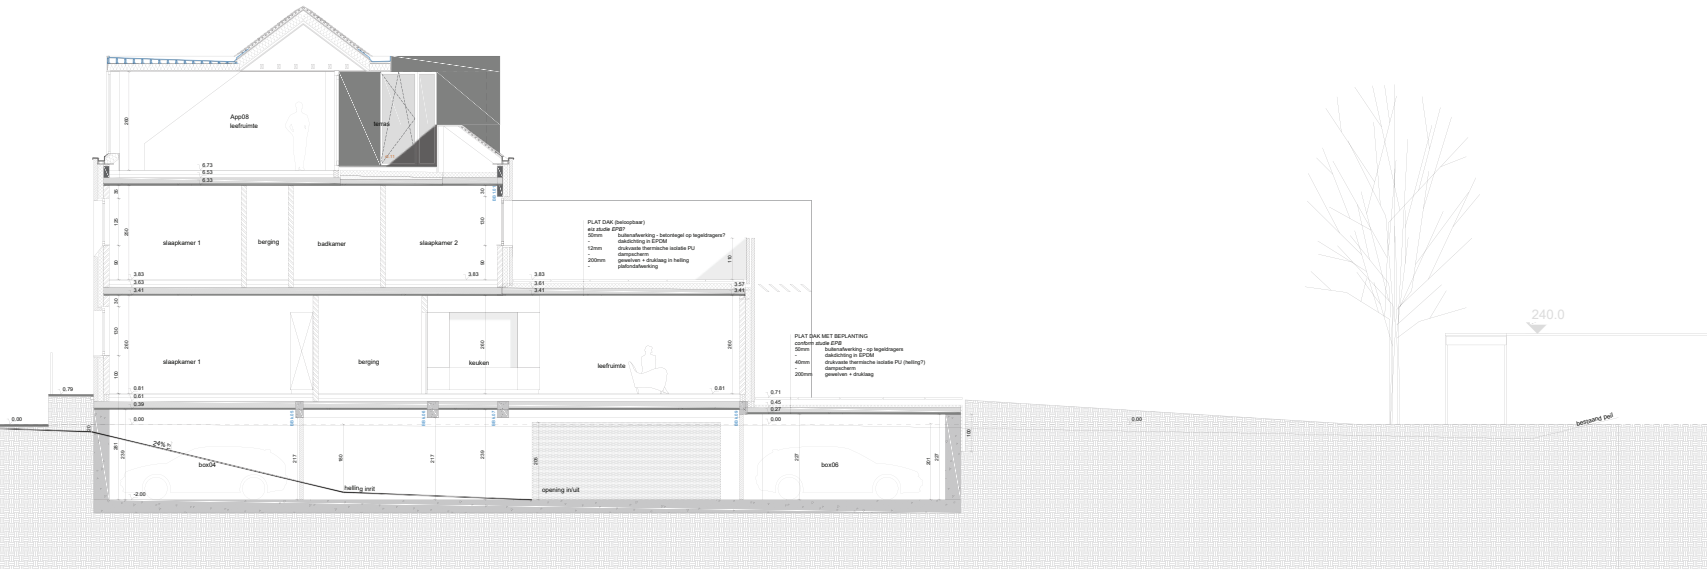

DOORSNEDE EE

MATERIALEN	UITVOERINGSVOORWAARDEN
<p><b>Gevels:</b></p> <ul style="list-style-type: none"> <li>XXX</li> </ul> <p><b>Daklen:</b></p> <ul style="list-style-type: none"> <li>XXX</li> </ul> <p><b>Balkenstructuur:</b></p> <ul style="list-style-type: none"> <li>XXX</li> </ul> <p><b>Doppels:</b></p> <ul style="list-style-type: none"> <li>XXX</li> </ul> <p><b>Colten / slandpijpen:</b></p> <ul style="list-style-type: none"> <li>XXX</li> <li>XXX</li> </ul>	<p><b>UITVOERINGSVOORWAARDEN</b></p> <p>Alle werken zijn te maken volgens de regels der kunst en in overeenstemming met de Nederlandse bouwvoorschriften.</p> <p>De aannemer zal de werken uitvoeren onder toezicht van de architect.</p> <p>De aannemer is verantwoordelijk voor de uitvoering van de werken en de kwaliteit daarvan.</p> <p>De aannemer moet kennis nemen van de regulerende wetgeving met betrekking tot de veiligheid van de werken en de uitvoering daarvan.</p>

NUMMERING VAN DE PLANNEN	LEGENDE
<p>1. XXX</p> <p>2. XXX</p> <p>3. XXX</p> <p>4. XXX</p> <p>5. XXX</p>	
INGENIEURSEN	
<p>Stabbelet:</p> <p>Tekentekniker:</p> <p>EPB-verantwoordelijke:</p> <p>Veiligheidscoördinator:</p>	


## Residentie Margriet

Bouwnummer	Dir. Delagrange straat bouwheer gemeente bouwheer		
Bouwnaam	Arctidion E510 Assendroek		
Architect		Architecten Groep III nvba Zwopelerstraat 5 3005 Breda T: 05067 33 98 F: 05067 33 98 E: info@groep3.be W: www.groep3.be	
Voering	UITVOERING doorsnede AA, CC, DD, EE		
H			
M			
L			
A			
J			
I			
H			
G			
F			
E			
D			
C			
B			
A			
Hoofd	Uitvoering		

Coördinator en voor akkoord ondertekend,  
 De opdrachtgever: \_\_\_\_\_ De architect: \_\_\_\_\_

Dossier: BD-1594-11115	Schaal: 1/50
Plannr: 4/4	Datum: 09.09.2020



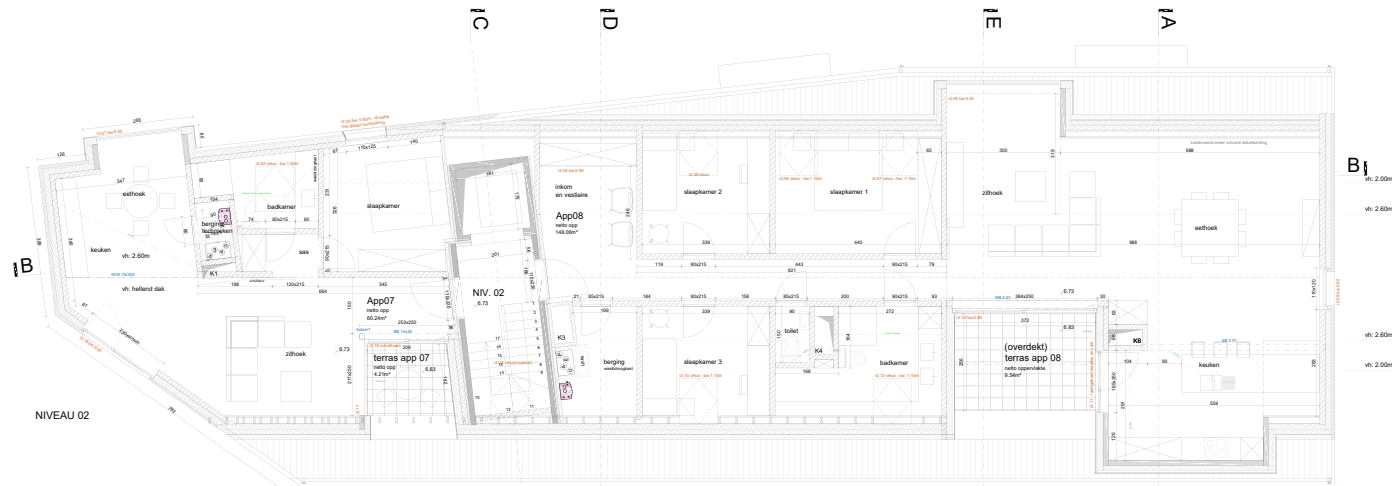

MATERIALEN		UITVOERINGSVOORWAARDEN	
Gevels:	<ul style="list-style-type: none"> <li>XXX</li> <li>XXX</li> <li>XXX</li> </ul>	<p><b>OPVOERINGSVOORWAARDEN</b></p> <p>Alle werken zijn te verrichten volgens de regels der kunst en tevens volgens de in de bestekken genoemde voorschriften.</p> <p>De uitvoering van werken die niet in het bestek zijn opgenomen, moet aan de bestekhouder worden goedgekeurd.</p> <p>De aanneemsomkosten worden niet bij de uitvoering van de werken aan de bestekhouder toegevoerd.</p> <p>De bestekhouder aanvaardt de uitvoering van de werken onder de voorwaarde dat de bestekhouder de uitvoering van de werken aan de bestekhouder zal laten uitvoeren. Dit moet worden aangetoond door de bestekhouder.</p> 
Daken:	<ul style="list-style-type: none"> <li>XXX</li> <li>XXX</li> <li>XXX</li> </ul>		
Buizen/stijlpijpen:	<ul style="list-style-type: none"> <li>XXX</li> <li>XXX</li> <li>XXX</li> </ul>		
Dorpels:	<ul style="list-style-type: none"> <li>XXX</li> <li>XXX</li> <li>XXX</li> </ul>		
Colten / slatdorpels:	<ul style="list-style-type: none"> <li>XXX</li> <li>XXX</li> <li>XXX</li> </ul>		

TEKENAARS	
Opsteller:	CV, MV, DS, LV, LV, HV, KP, JV, SF, SB, LT, DO, SS, SK, XT
Bereidde tekening:	
Goedgekeurd:	
Oprichter/ontwerper:	
Uitvoering:	

NUMMERING VAN DE PLANNEN		LEGENDE	
1. XXX		betonnen raamwerk	betonnen raamwerk
2. XXX		afzet	afzet
3. XXX		beton	beton
4. XXX		afzet raamwerk	afzet raamwerk
5. XXX		afzet raamwerk	afzet raamwerk

## Residentie Margriet

Bouwer:	Dhr. Delagrang straat bouwer gemeente Bovenker
Bronnen:	Aanbieder B10 Assendroek
Architect:	<p>Architecten Groep III bvba Zeebekestraat 5 B-2018 Zwijndrecht T: 05087 33 96 F: 05087 33 98 E: info@groep3.be W: www.groep3.be</p>
Voorsp.	<p><b>UITVOERING</b> grondplannen niveau 01, niveau 02</p>
<p>A B C D E F G H I J K L M N O P Q R S T U V W X Y Z</p>	<p>Weggen</p>
<p>Goedgekeurd en voor akkoord ondertekend, De opstrijfgener</p>	
<p>Doosnummer: BD-1594-11115 Schaal: 1/50 Planner: 3/4 Datum: 09.09.2020</p>	



- RW regenwater
- VW afvalwater
- FW faecaliën



**NIVEAU -01**

Symbol	Beschrijving
[Grey box]	betonmassieve (d)Pilaar
[Black box]	beton
[Grey box]	afsluitwanden
[Blue dashed line]	aanbodig doorgangsbehalven

**MATERIALEN**

Gevels :  
- xxx

Daken :  
- xxx

Buitengevelwerk :  
- xxx

Dorpels :  
- xxx

Gelden / afdachtigen :  
- xxx

**UITVOERINGSVOORWAARDEN**

Alle werken en te worden volgens de regels der kunst en bepalingen van de uitvoeringsvoorschriften.

De aannemer moet kennis nemen van de rioleringswijze met betrekking tot de ligging van de riolerings- en afvalwaterleidingen en de afvoer van de riolerings- en afvalwaterleidingen naar de gemeentelijke riolerings- en afvalwaterleidingen.

**NUMMERING VAN DE PLANNEN**

1. xxx  
2. xxx  
3. xxx  
4. xxx  
5. xxx

**LEGENDE**

INGENIEUR

Stabiel :  
T: Technisch  
E: EPB-verantwoorde  
V: Veiligheidscoördinator

**Residentie Margriet**

**Opdrachtgever:** Dhr. Delagrèze  
straat Bouwheer  
gemeente Bouwheer

**Bevoegd:** Architect  
B10 Assendroek

**Architect:** Architecten Groep III bvba  
Zeeportstraat 8  
B-2020 Brugge  
T: 050 687 33 96  
E: info@groep3.be  
W: www.groep3.be

**Voorwerp:** UITVOERING  
grondplan ondergrondse parking, rioleringschema

N		
M		
L		
K		
J		
I		
H		
G		
F		
E		
D		
C		
B		
A		

Witte: Druken  
Vilgippen

Coördinator en voor akkoord ondertekend,  
De opdrachtgever

Doosnummer: BD-1594-11115  
Schaal: 1/50  
Plan nr: 2/4  
Datum: 09.09.2020