




plan VERDIEPING +1 1/50

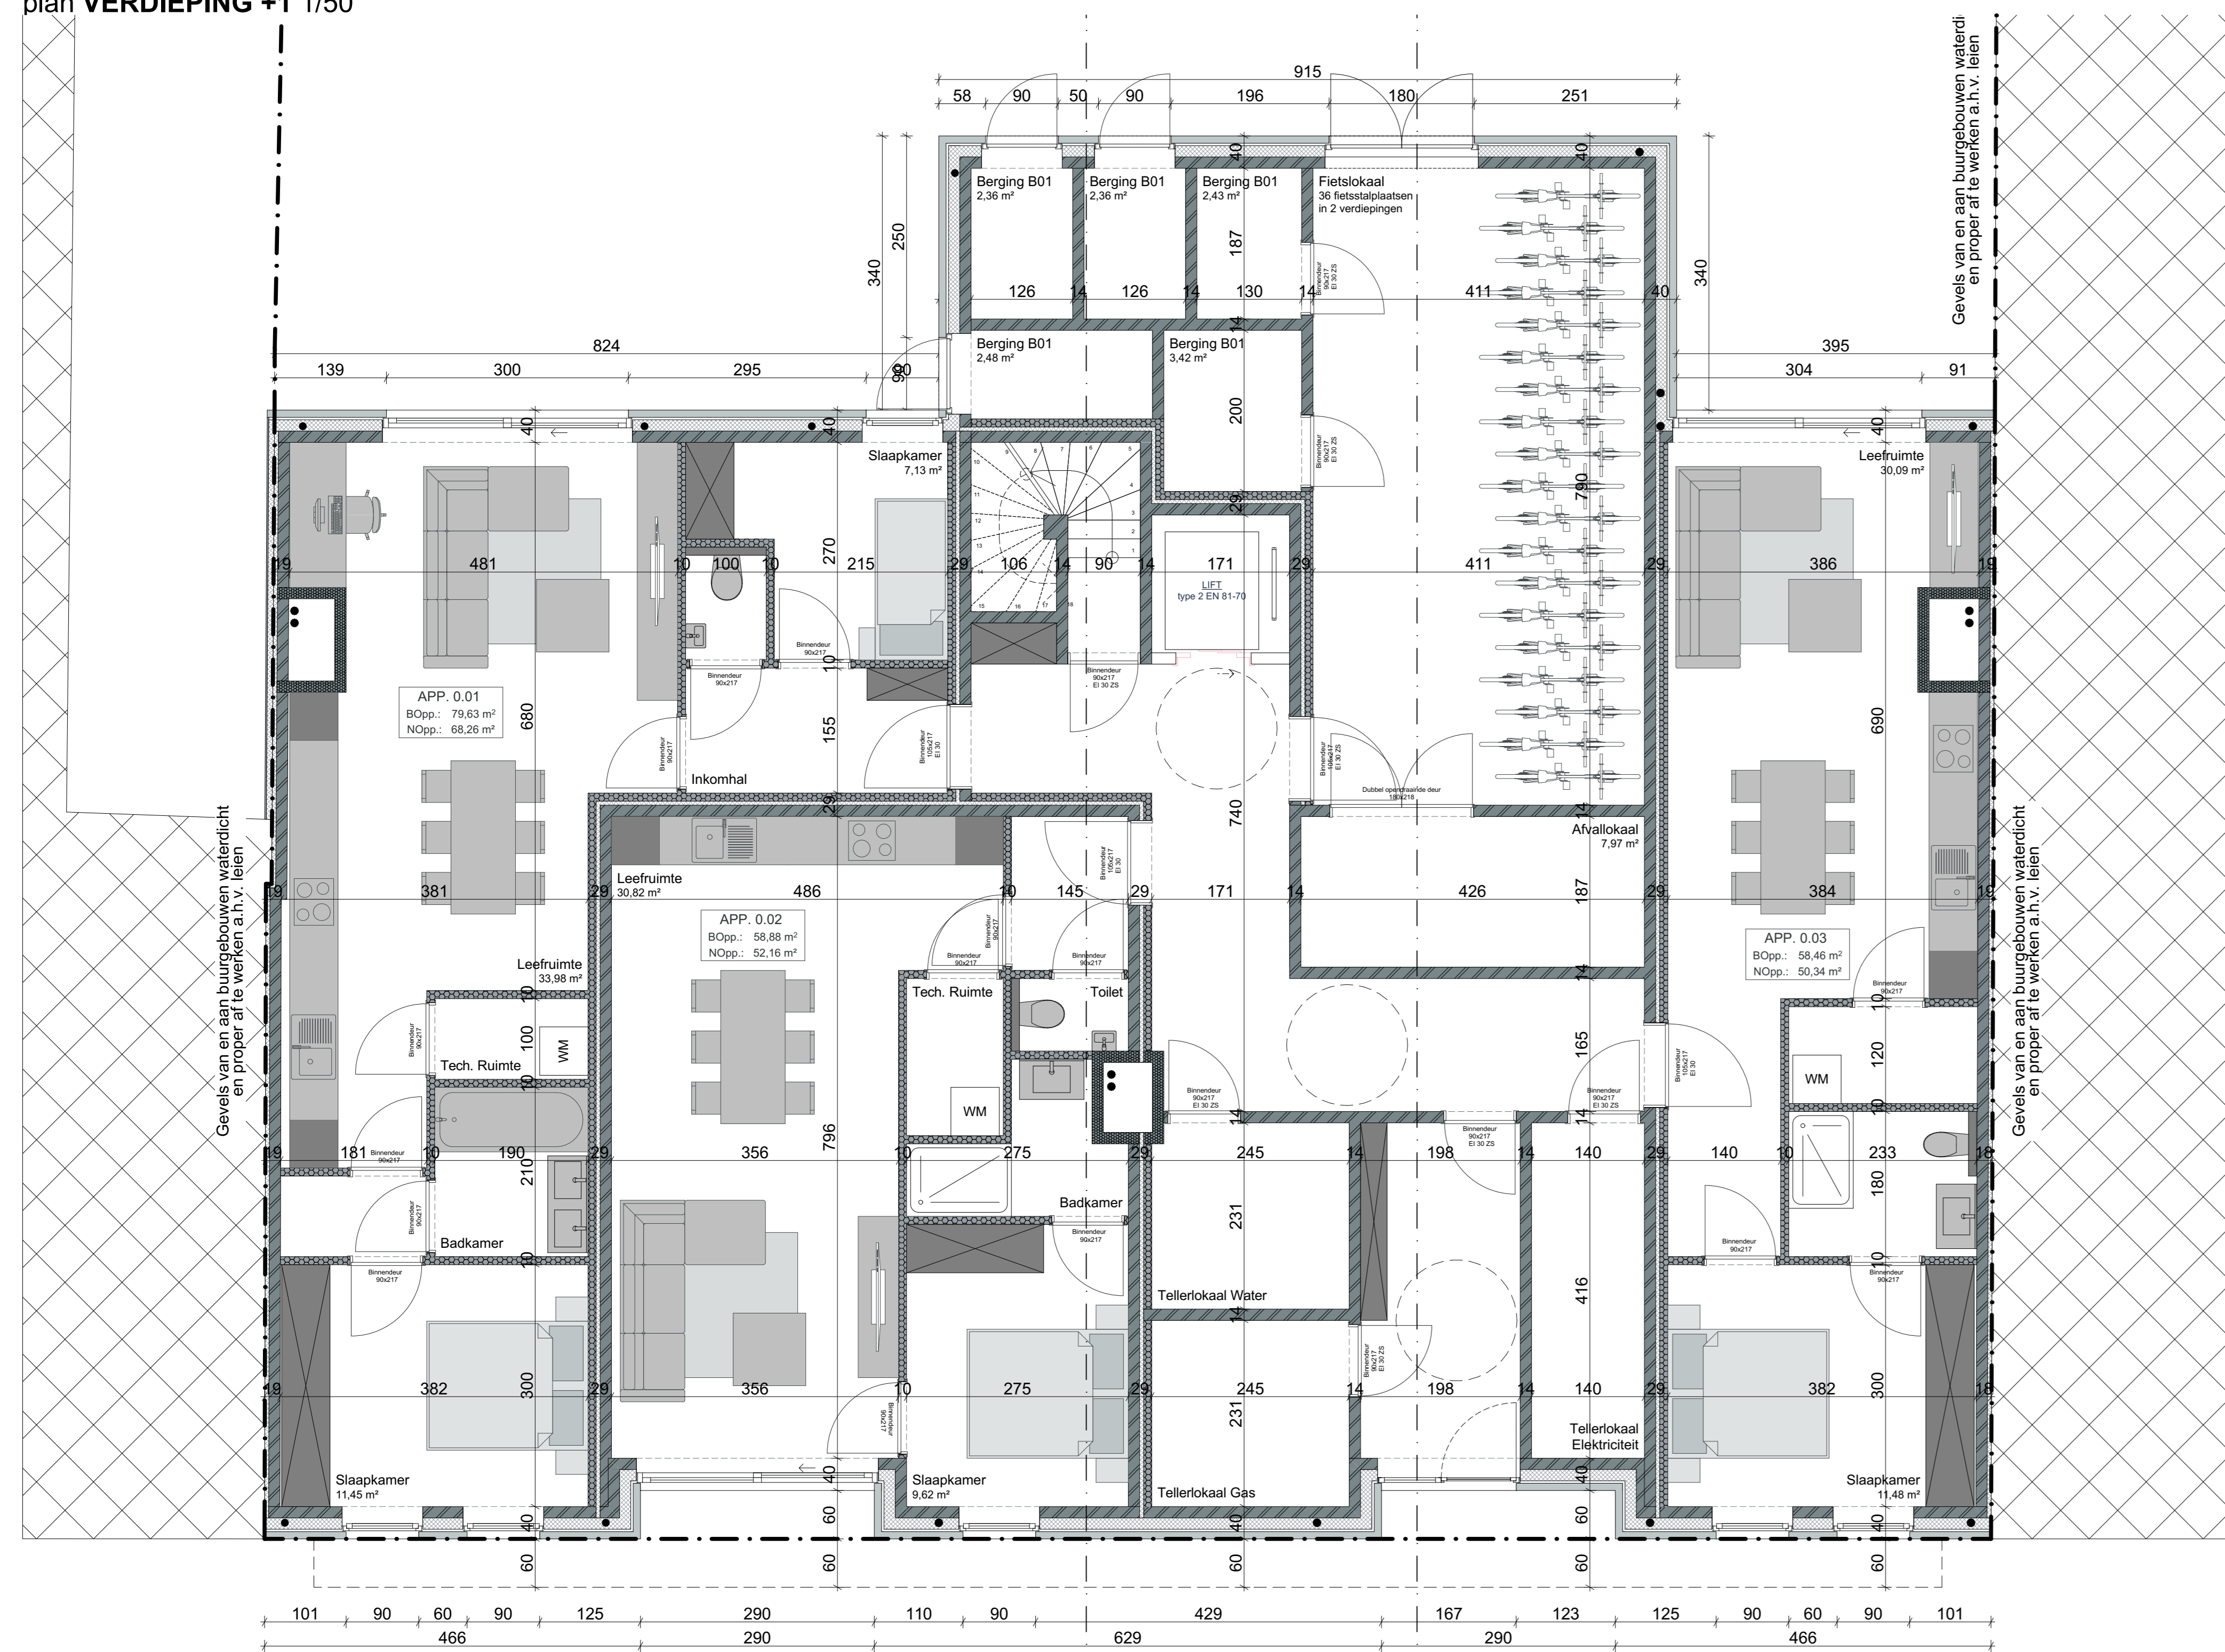

plan GELIJKVLOERS 1/50

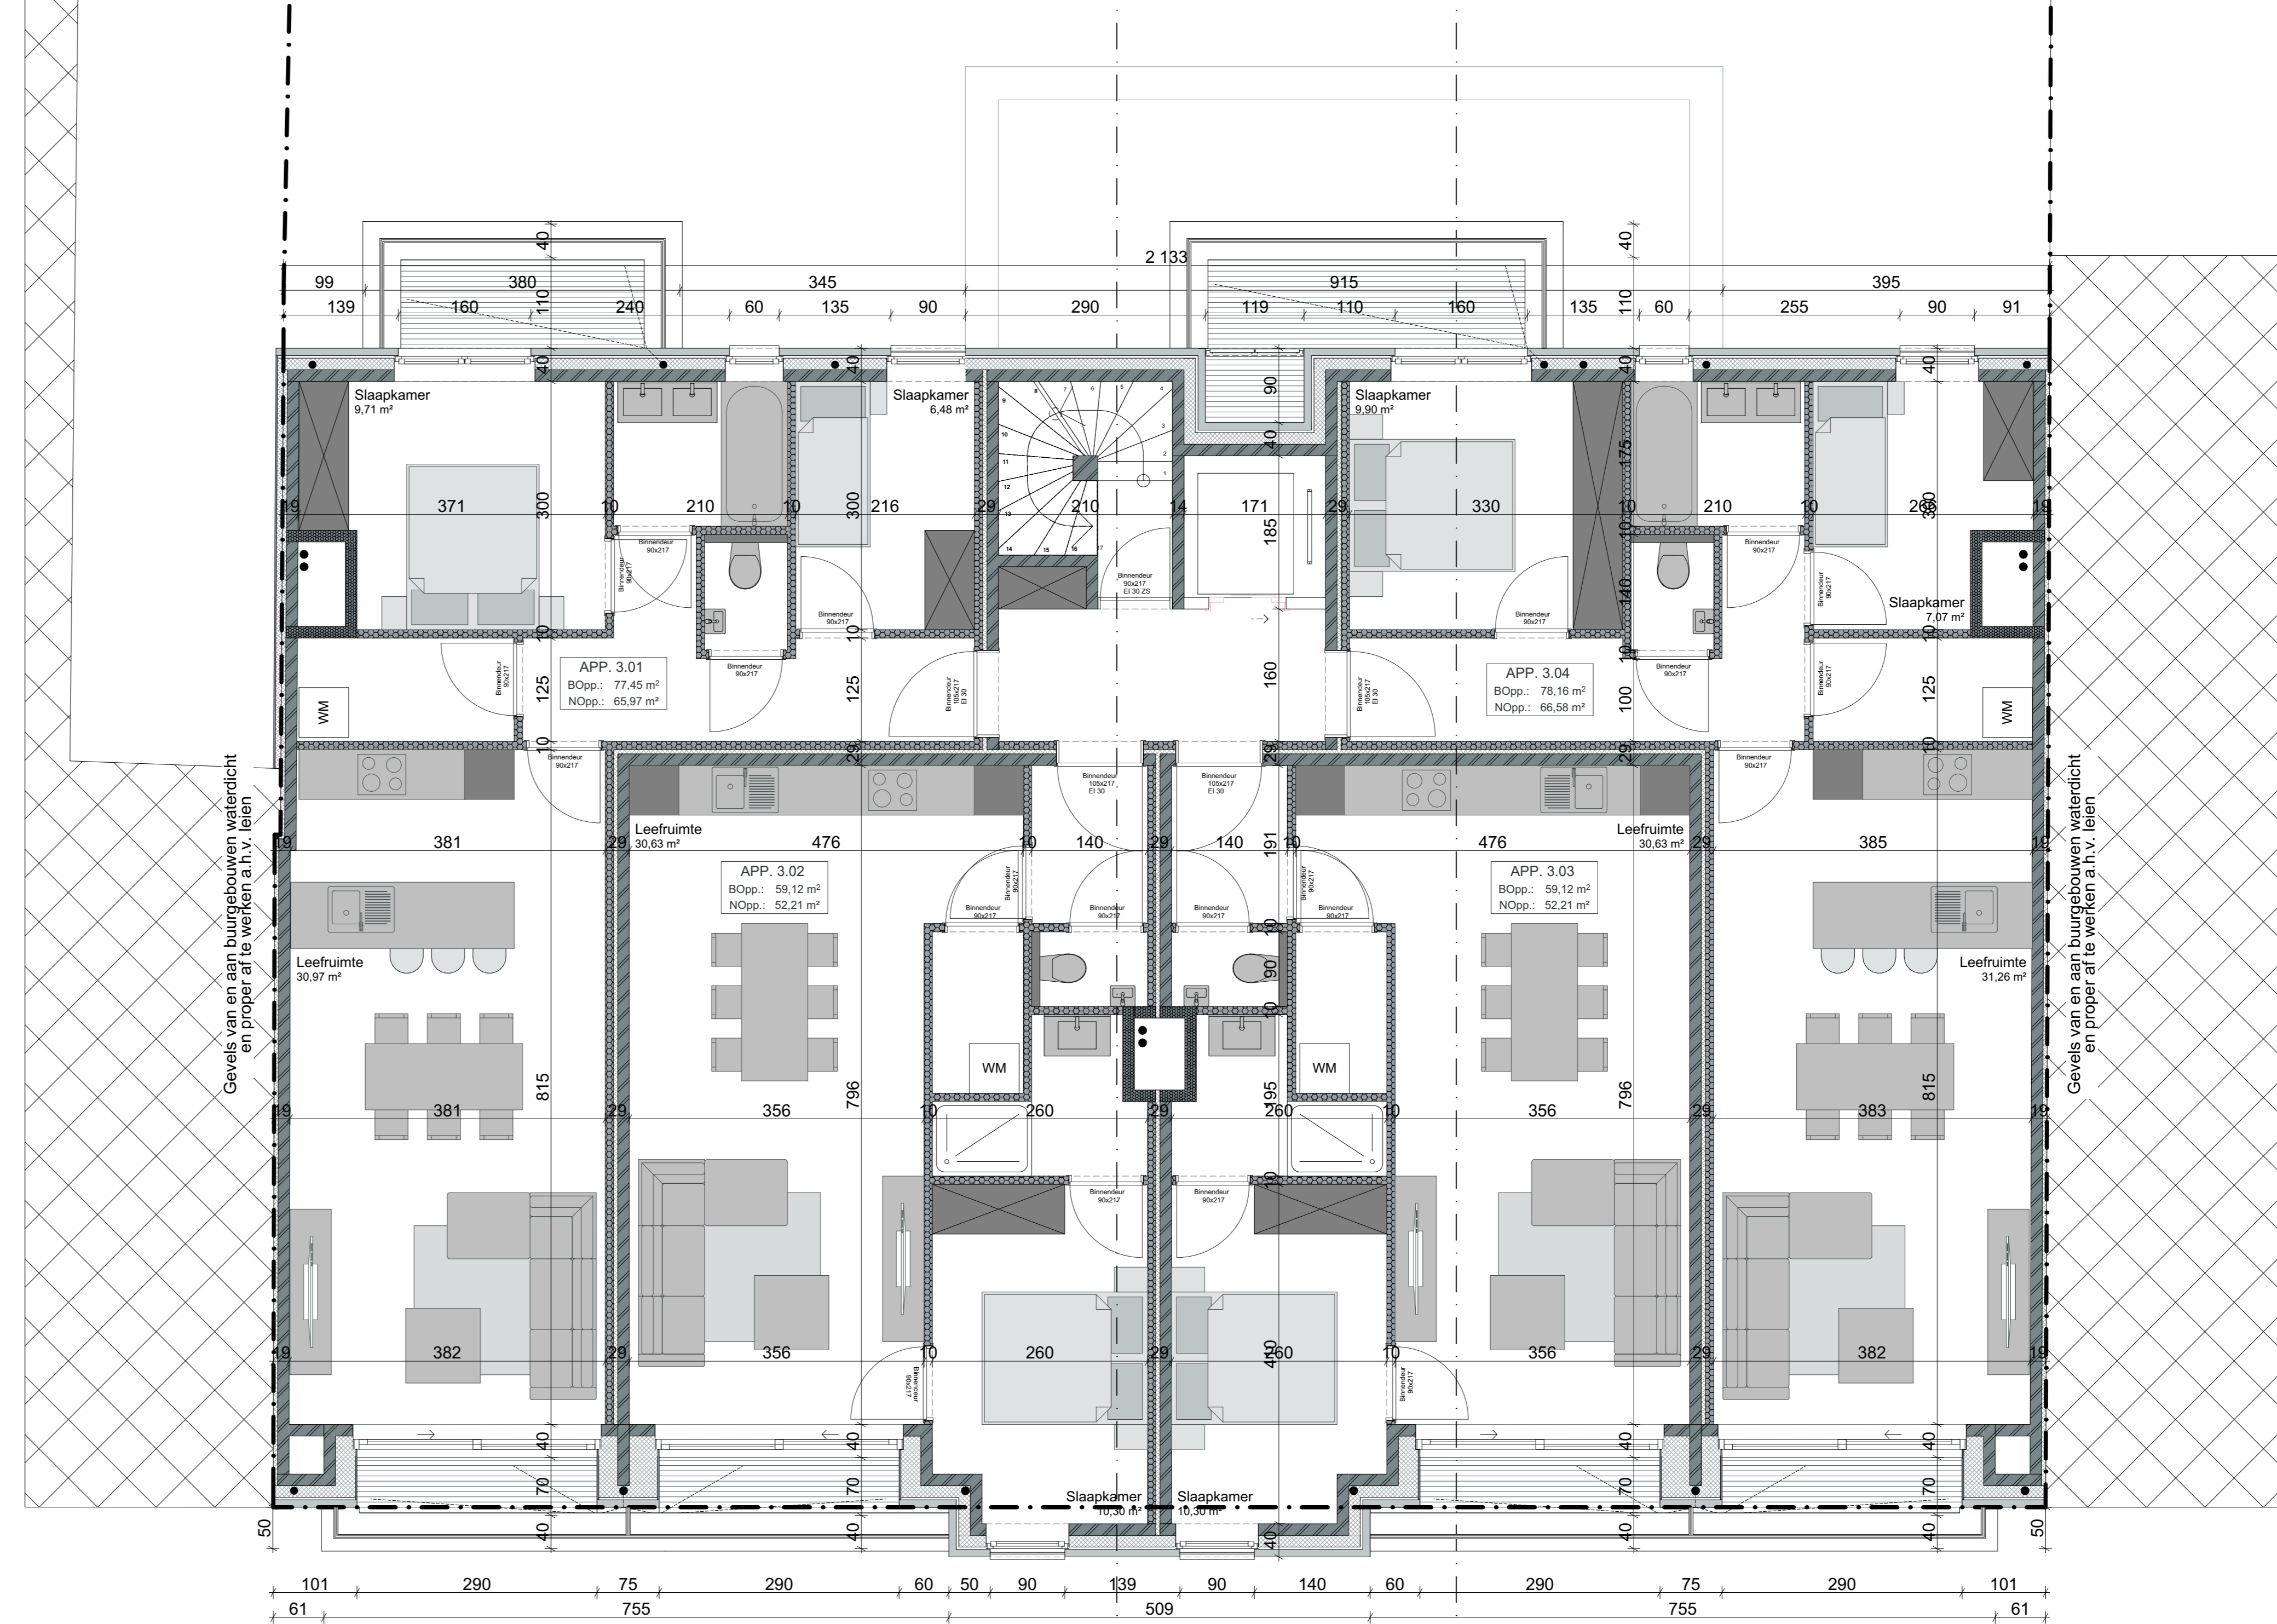

plan VERDIEPING +2 1/50

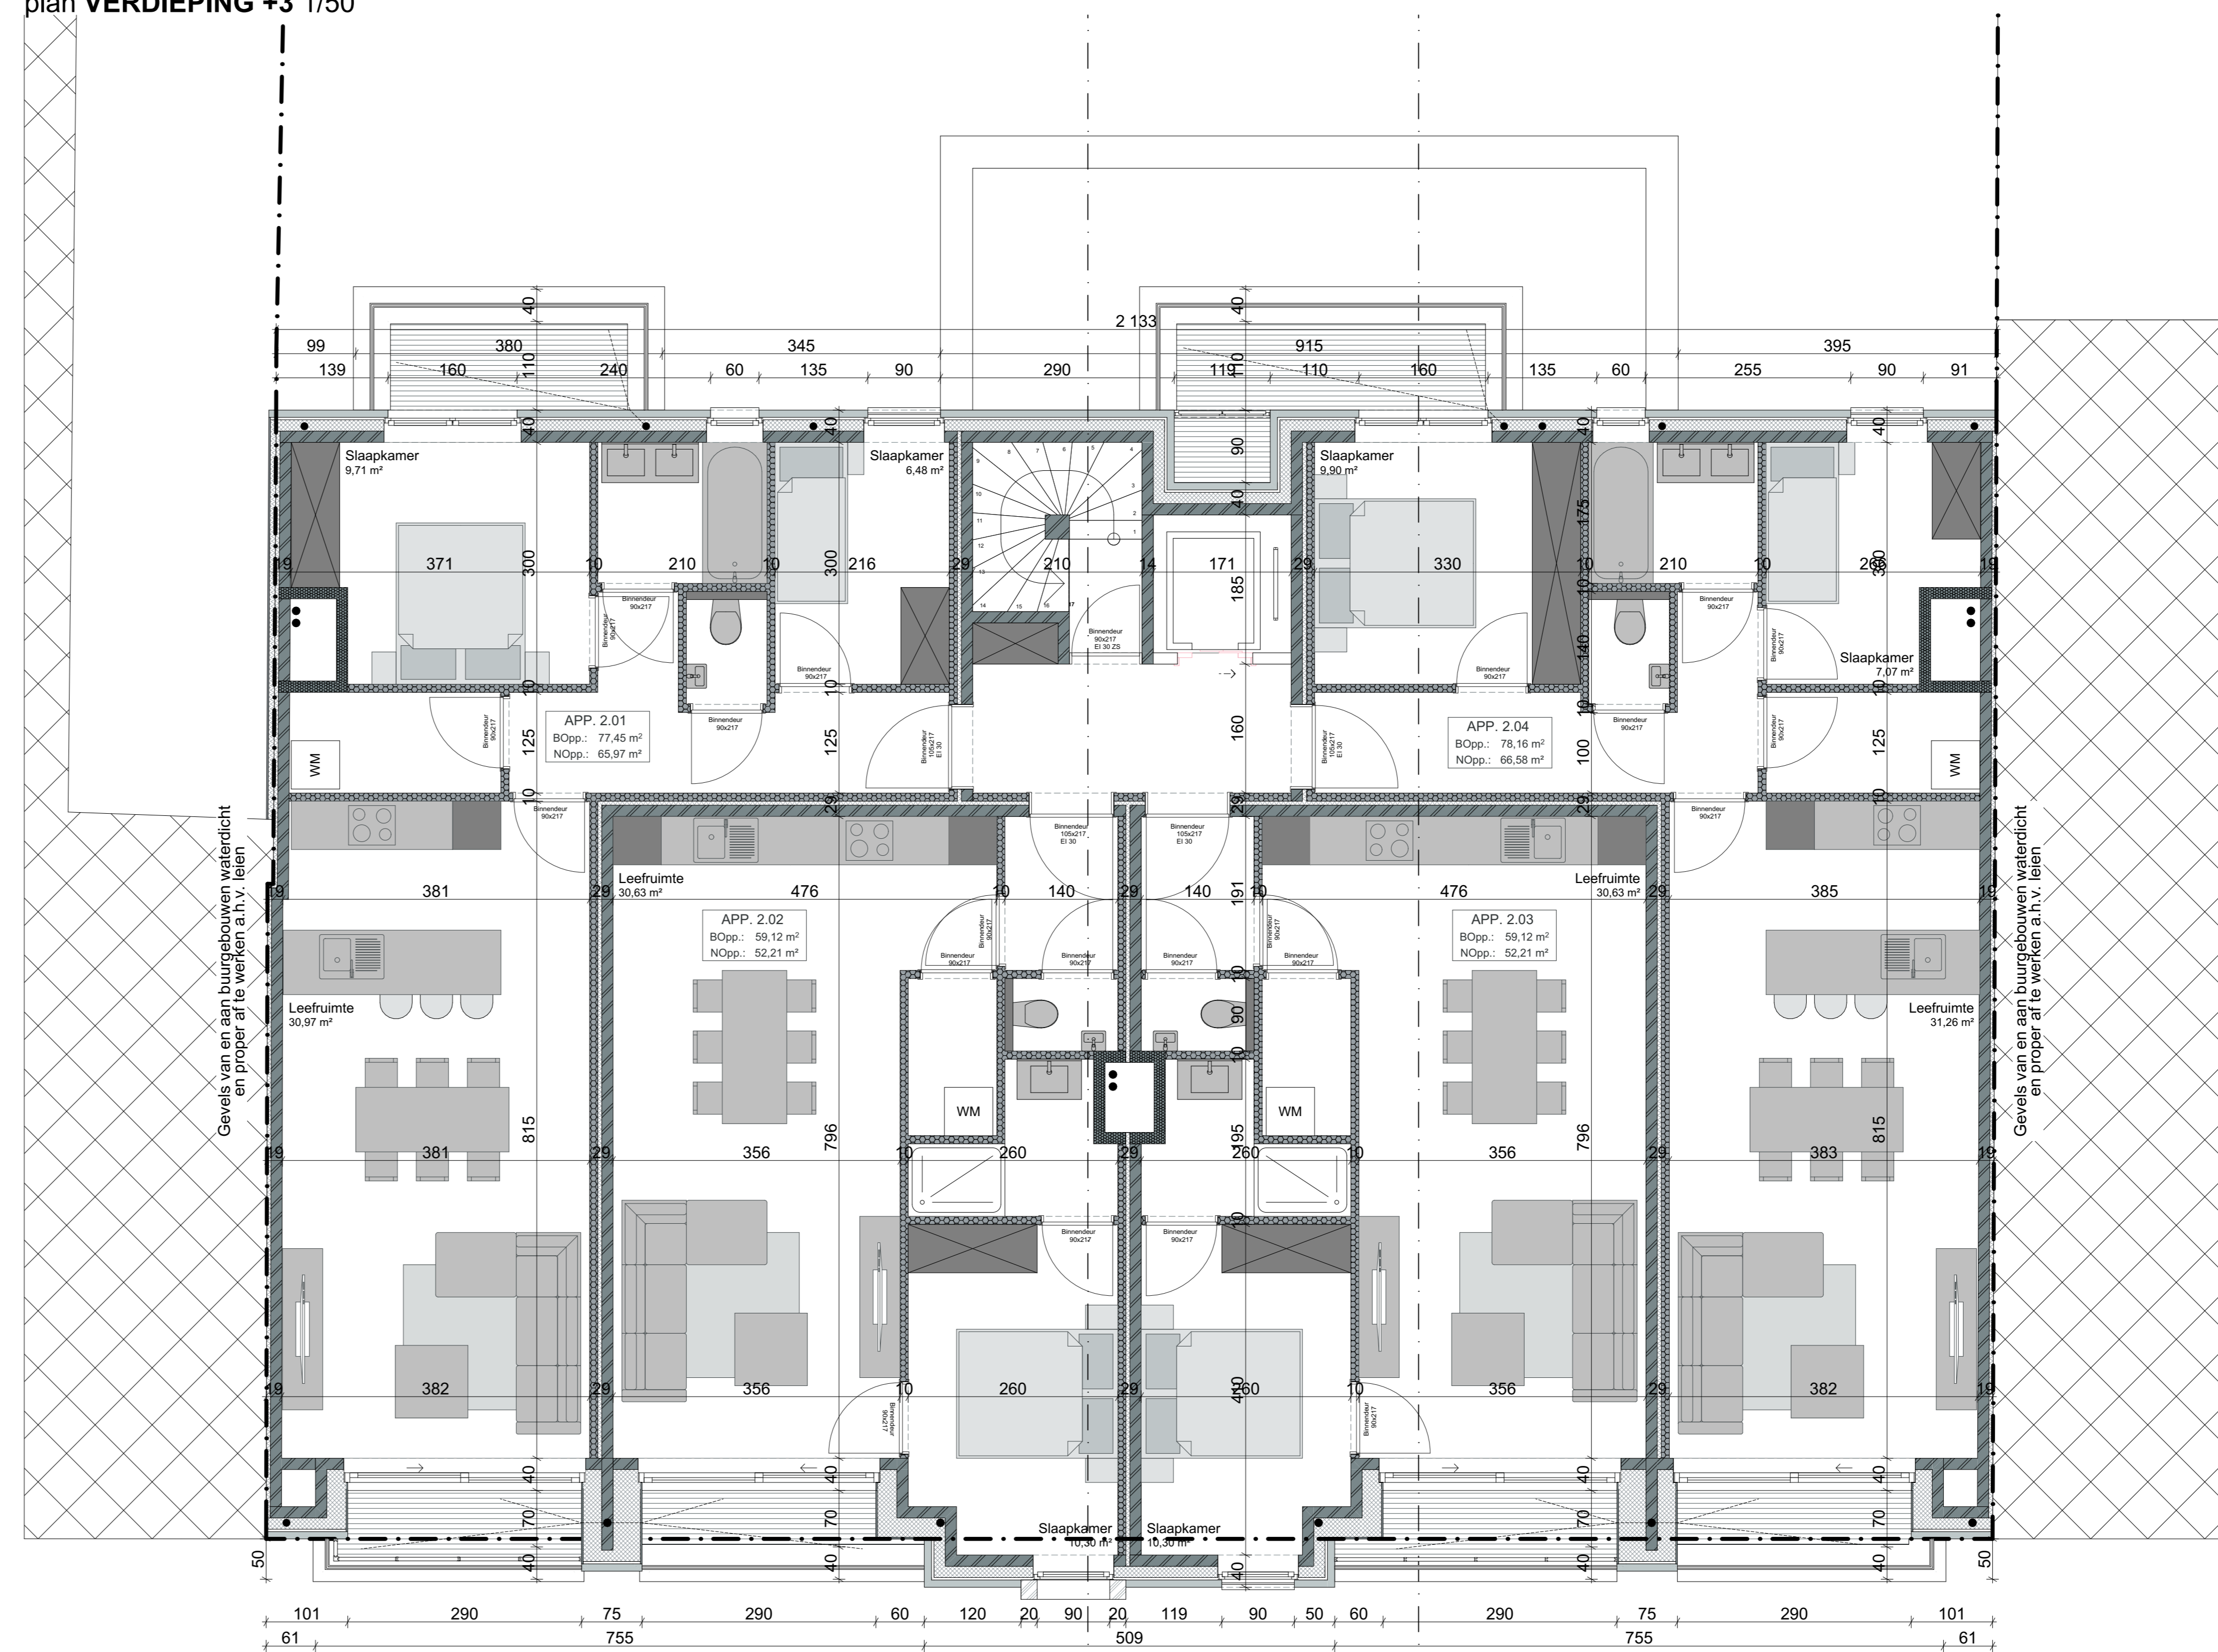

plan VERDIEPING +3 1/50

Legende:

- Groendek
- Externe beplanting
- Muur
- Multiplex
- EPS isolatie
- XPS isolatie
- Chappi
- Uitvalring
- Betondek
- Celbeton
- Gipsbeton
- Kalkzandsteen
- Sterksteen
- Harde isolatieplaat
- Tegel
- Ceramic
- Terrasse gestorte beton
- Regenwater (RW)
- Regenwater groendak (RWG)
- Regenwater terras (RWTT)
- Afvalwater (AW)
- Facaliet (FEC)
- Openbaar groen
- Privaat
- Groendak
- Haag
- Terras op volle grond
- Waterdichtende verharding
- Waterdichtende verharding keuzes
- Uitwasen beton
- Tegelgebouwen
- Buren

opmerkingen:

- Alle stabilisatiebanken worden uitgevoerd door een erkend ingenieur afdelend.
- Alle afmetingen worden ter plaatse gecontroleerd door de uitvoerende aannemer.
- Bouwen volgens EPB 2021
- De plannen dienen uitgevoerd te worden conform de brandnormering KB 7 juli 2004, geodanordnende versie 7 december 2016.
- Rookmelders, aspirator conform Belgische norm NBN EN 14604
- Roofing op plat is draagstructuur, roofing dient opgevoerd te worden door aannemer raadbouwer.
- Alle werk aangegeven op de bestaande tekening.
- Bij afwerkwerken dient de stabiliteit van het gebouw constant te worden gewaarborgd door aannemer raadbouwer.
- Alle plannen dienen strikt opgesteld te worden in functie van bouwaanpak.

wielvaert architecten

18.150
14/06/2021
Het bouwen van een
meergezinswoning

Bouweier
Els Vekemans
Schakelaars 138
8370 Blandenberge

Bouwplaat
De Driehoeke 72-76,
8370 Blandenberge

Bouwaanpak Plan 1.02
2e verdieping, 3e verdieping, 1e verdieping

Materialen

- Groendek, grijs geruimd, horizontaal
- Groendek, grijs geruimd, verticaal
- Groendek, wit
- Buitermetsing met heldere beglazing, antirraai
- Isolatie door en raamprofiel
- Aluminium dorpel en dakrandprofiel, antirraai
- Aluminium gevelbekleding, antirraai
- Dalering, wit, zover

Wijzigingen

Datum xx/xx/xxxx Index x Omzetting xxxxxxxx

Datum xx/xx/xxxx Index x Omzetting xxxxxxxx

Datum xx/xx/xxxx Index x Omzetting xxxxxxxx

Conceptpersoon
Mieke Vervaeke
Wielvaert Architecten

Wielvaert Architecten BV
Aankant Ten Weert
Nieuweweg 11 8700 Willebroek
+32 69 36 181 - info@wielvaertarchitecten.be
BTW BE 0624 736 566